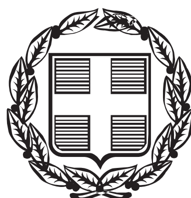



# ΕΦΗΜΕΡΙΣ ΤΗΣ ΚΥΒΕΡΝΗΣΕΩΣ

## ΤΗΣ ΕΛΛΗΝΙΚΗΣ ΔΗΜΟΚΡΑΤΙΑΣ

ΤΕΥΧΟΣ ΤΕΤΑΡΤΟ **Αρ. Φύλλου 1005**

24 Νοεμβρίου 2006


## ΠΕΡΙΕΧΟΜΕΝΑ

### ΑΠΟΦΑΣΕΙΣ



## ΑΠΟΦΑΣΕΙΣ

Αριθμ. 1985 (1)

Κήρυξη ως αναδασωτέας δημόσιας δασικής έκτασης, εμβαδού 4,500 στρ. στη δασική θέση «Χωράφα» Περιφέρειας του Δήμου Περάματος της Νομαρχίας Πειραιά.

Ο ΓΕΝΙΚΟΣ ΓΡΑΜΜΑΤΕΑΣ ΠΕΡΙΦΕΡΕΙΑΣ ΑΤΤΙΚΗΣ

Έχοντας υπόψη

1. Τις διατάξεις:

α) των άρθρων 24 παρ. 1 και 117 παρ. 3 του Συντάγματος της Χώρας,

β) των άρθρων 200, 201 και 205 του ν.δ. 86/1969 (ΦΕΚ 7Α΄/18.1.1969) «περί Δασικού Κώδικα»,

γ) των άρθρων 37, 38, 39, 40, 41, 42,43, 44 και 79 του ν.998/1979 (ΦΕΚ 289 τ.Α΄/29.12.1979) «περί προστασίας των δασών και των δασικών εν γένει εκτάσεων της Χώρας», καθώς και του άρθρου 70 παρ. 3, όπως συμπληρώθηκε με το άρθρο 12 παρ. 2 του ν. 2040/1992 (ΦΕΚ 70 τ.Α/23.4.1992) «περί ρύθμισης Θεμάτων Υπουργείου Γεωργίας κ.λ.π.»,

δ) του άρθρου 5 του ν. 3200/1955 «περί διοικητικής αποκεντρώσεως» σε συνδυασμό με τις διατάξεις του ν.δ.532/1970 (ΦΕΚ 103 τ.Α΄/1970) «περί συμπληρώσεως των διατάξεων διοικητικής αποκεντρώσεως» σε συνδυασμό με τις διατάξεις του β.δ. 709/5.11.1970 (ΦΕΚ 235 τ.Α΄/l970) «περί καθορισμού των διατηρουμένων αρμοδιοτήτων κ.λ.π.»,

ε) των άρθρων 4 παρ. 6 και 6 παρ. 7 του ν. 2240/1994 (ΦΕΚ 153 τ.Α΄/1994) και των άρθρων 14 παρ. 1, 2 και 15 του ν. 2399/1996 (ΦΕΚ 90 τ. Α΄/1996),

στ) του άρθρου 7 του ν. 2503/1997 (ΦΕΚ 107 τ.Α΄/30.5.1997) «περί Διοίκησης, οργάνωσης, στελέχωσης της Περιφέρειας κ.λ.π.»,

ζ) των άρθρων 1 παρ. 2, 2 παρ. 7 και 3 παρ. 4 του ν.2647/1998 (ΦΕΚ 237 τ.Α΄/22.10.1998) «περί μεταβίβασης αρμοδιοτήτων στις Περιφέρειες»,

η) του άρθρου 120 του ν. 1892/1990 «Για τον εκσυγχρονισμό και την ανάπτυξη και άλλες διατάξεις».

2. Τις εξής διαταγές του Υπουργείου Γεωργίας: α) 160417/1180/9.7.1980, β) 182447/3049/24.9.1980, γ) 141823/24.2.1983.

3. Την υπ' αριθμ. οικ. 778/16.1.2004 απόφασή μας «περί μεταβίβασης στους Δ/ντές Δασών της Περιφέρειας,της εξουσίας να υπογράφουν με εντολή μας κ.λ.π.».

4. Την υπ' αριθμ. 4111/11.9.2006 πρόταση του αρμοδίου Δασαρχείου Πειραιά σχετικά με την κήρυξη ως αναδασωτέας της κατωτέρω δασικής έκτασης, εμβαδού 4,500 στρ. που καταστράφηκε από πυρκαγιά στη δασική θέση «Χωράφα» του Δήμου Περάματος, και η οποία βρίσκεται επί ιδιοκτησίας του Ο.Δ.Δ.Ε.Π.

5. Την εκ του Συντάγματος υποχρέωση για την επανεγκατάσταση της δασικής βλάστησης που καταστράφηκε από πυρκαγιά και η οποία θα αποκατασταθεί με φυσική αναγέννηση ή με πρόγραμμα τεχνητής αναδάσωσης, σύμφωνα με τις εκάστοτε ισχύουσες διατάξεις.

6. Την υπ' αριθμ. 108424/1934 απόφαση Υπ. Γεωργίας, με την οποία κηρύχθηκε αναδασωτέα ευρύτερη έκταση, τμήμα της οποίας είναι η παραπάνω έκταση, αποφασίζουμε:

Κηρύσσουμε ως αναδασωτέα, με σκοπό την προστασία για την επανεγκατάσταση της δασικής βλάστησης, που καταστράφηκε από πυρκαγιά, δασική έκταση, εμβαδού 4,500 στρ. (τεσσάρων στρεμμάτων και πεντακοσίων χιλιοστών του στρέμματος).

Η έκταση αυτή, που βρίσκεται στη θέση «Χωράφα» του Δήμου Περάματος του Νομού Πειραιά, καλυπτόταν από δασική βλάστηση που αποτελούνταν από κέδρα, σχίνα, αγριελιές, με ποσοστό κάλυψης >30%.

Στο από 4.9.2006 διάγραμμα με κλίμακα 1:5000, το οποίο αποτελεί αναπόσπαστο μέρος της απόφασης αυτής, η

εν λόγω έκταση φαίνεται με τα στοιχεία Α, Β, Γ, Δ, Α (ενδεικτικά φαίνεται και στο ενσωματωμένο απόσπασμα φύλλου Γ.Υ.Σ. υπ' αριθμ. 6453/2 κλίμακας 1:5000 με μαύρο περίγραμμα και κίτρινο χρώμα) και με όρια:

Ανατολικά: Με δασική αναδασωτέα έκταση Ο.Δ.Δ.Ε.Π.

Δυτικά: Με παράδρομο της Λ. Σχιστού.

Βόρεια: Με παράδρομο που οδηγεί στο πάρκο του ΥΠΕΧΩΔΕ.

Νότια: Με δασική αναδασωτέα έκταση.

Η απόφαση αυτή ισχύει από της κοινοποιήσεώς της αρμοδίως (άρθρο 41 ν. 998/1979) και προ της δημοσιεύσεώς της στην Εφημερίδα της Κυβερνήσεως (άρθρο 37 ν. 3200/1955).

Η απόφαση αυτή να δημοσιευθεί στην Εφημερίδα της Κυβερνήσεως.


Πειραιάς, 30 Οκτωβρίου 2006

Ο Γενικός Γραματέας Περιφέρειας
ΧΑΡ. ΜΑΝΙΑΤΗΣ

# ΤΟΠΟΓΡΑΦΙΚΟ ΔΙΑΓΡΑΜΜΑ

Δασικής έκτασης που κάηκε την 26η Ιουλίου 2006 στη θέση Χαράδρα με στοιχεία ΑΒΓΔΑ Περιφερείας: Δήμου Περάματος από τον άγνωστη αιτία Εμβαδού 4,50 στρ. και κηρύσσεται αναδασωτέα.

ΚΛΙΜΑΚΑ 1: 5000

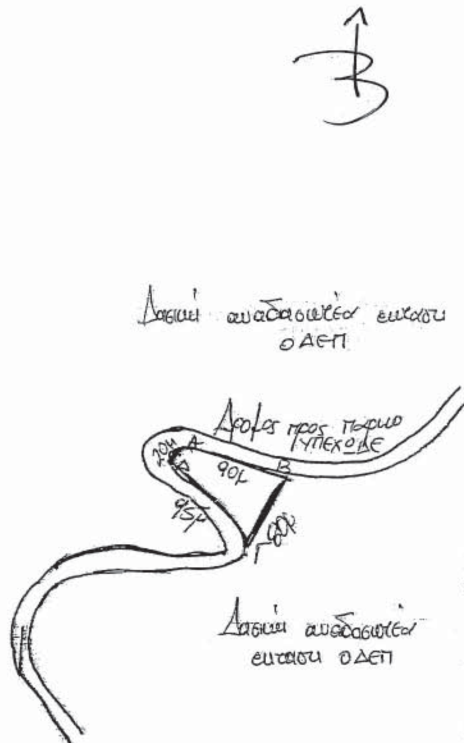

ΑΠΟΣΠΑΣΜΑ ΧΑΡΤΟΥ Γ.Υ.Σ. 1:5000
Αριθ. Πινακίδας: 6453/2
στο οποίο φαίνεται η θέση της αναδασωτέας έκτασης.



Ανήκει αναπόσπαστα στην υπ' αριθμ. 1985/30-10-2006 Απόφαση του Γενικού Γραμματέα Περιφέρειας Αττικής

Αθήνα 30-10-2006

Ο ΓΕΝΙΚΟΣ ΓΡΑΜ. ΠΕΡ. ΑΤΤΙΚΗΣ

ΧΑΡ. ... ΝΙΑΤΗΣ

**ΕΘΝΙΚΟ ΤΥΠΟΓΡΑΦΕΙΟ**
Για τεχνικούς λόγους στο σχεδιάγραμμα έγινε σμίκρυνση κατά ποσοστό 78 %

04/09/2006
Ο Συντάκτης

ΓΙΑΣΕΜΗ Ε. ΓΕΩΡΓΙΟΥ
ΔΑΣΟΠΟΝΟΣ

πρότασή μας



ΠΕΙΡΑΙΑΣ 24/10/2006
Ο ΔΙ/ΝΤΗΣ ΔΑΣΩΝ

Ευθύμιος Θεοδωρόπουλος
Δασολόγος με Α' βαθμό



ΠΕΙΡΑΙΑΣ 11/9/2006
Ο ΔΑΣΑΡΧΗΣ

ΜΠΑΛΟΓΙΑΝΝΗΣ ΚΩΝ/ΝΟΣ
ΔΑΣΟΛΟΓΟΣ

Αριθ. 29100 (2)

Επανακαθορισμός οριογραμμών της παραλίας, στην περιοχή της Πλάκας Ελούντας, του Δήμου Αγίου Νικολάου, Νομού Λασιθίου.

Ο ΓΕΝΙΚΟΣ ΓΡΑΜΜΑΤΕΑΣ ΠΕΡΙΦΕΡΕΙΑΣ ΚΡΗΤΗΣ

Έχοντας υπόψη:

1. Τις διατάξεις του ν. 2971/2001 (Φ.Ε.Κ. 285/Α/19.12.2001), «περί αιγιαλού και παραλίας».

2. Τις διατάξεις του ν.δ. 439/1970, «περί συμπληρώσεως των διατάξεων περί αιγιαλού».

3. Τις διατάξεις του ν. 3200/1955 (Φ.Ε.Κ. 97/Α/1955), «περί διοικητικής αποκέντρωσης», όπως αυτές τροποποιήθηκαν, συμπληρώθηκαν και ισχύουν σήμερα.

4. Τις διατάξεις των παραγρ. 2 και 6 του άρθρου 1 του ν. 2503/1997 «Διοίκηση, Οργάνωση, Στελέχωση της Περιφέρειας,ρύθμιση θεμάτων για την Τοπ. Αυτοδ/ση και άλλες διατάξεις» ( ΦΕΚ 107 τ. Α΄).

5. Την υπ' αριθμ. 1063649/790/Α0006/8.8.2004 (ΦΕΚ 985 τ.Β΄) απόφαση του Υπουργού Οικονομίας και Οικονομικών περί «Καταγραφής διοικητικής κωδικοποίησης» των αρμοδιοτήτων στους Γενικούς Γραμματείς κατά τις διατάξεις του άρθρου 46 παρ. 21 του ν. 3220/2004.

6. Την υπ' αριθμ. 37930/Δ10Ε/1264/14.10.2005 (ΦΕΚ Β΄ 1432/2005 ) κοινή απόφαση του Πρωθυπουργού και του Υπουργού Οικονομίας και Οικονομικών, για τον καθορισμό αρμοδιοτήτων των Υφυπουργών Οικονομίας και Οικονομικών, όπως τροποποιήθηκε με την υπ' αριθμ. 5733/ΔΙΟΕ 179/2006 (ΦΕΚ Β΄ 204) όμοια απόφαση.

7. Την από 23.10.2003 αίτηση των Ισμήνης Γραμματικάκη-Παναγιωτίδου, Γεωργίου Παναγιωτίδη κ.λ.π., με την οποία ζητείται ο επανακαθορισμός της οριογραμμής της παραλίας στην εν λόγω περιοχή.

8. Την υπ' αριθμ. 2146/14.5.1982 απόφαση Νομάρχη Λασιθίου (ΦΕΚ 448/Δ/13.9.1982) με την οποία καθορίσθηκαν οι οριογραμμές του αιγιαλού και της παραλίας στην εν λόγω περιοχή.

9. Την από 22.9.2006 έκθεση της επιτροπής για τον επανακαθορισμό των οριογραμμών της παραλίας, στην περιοχή της Πλάκας Ελούντας, του Δήμου Αγίου Νικολάου, Νομού Λασιθίου, καθώς και το τοπογραφικό διάγραμμα που συνέταξε στις 15 Σεπτεμβρίου 2006, ο Σταύρος Καναβάκης, Τοπογράφος-Πολιτικός Μηχανικός, για την εκπόνηση της μελέτης Πολεοδόμησης της Πλάκας Ελούντας, σε μία (1) πινακίδα και σε κλίμακα 1:500, το οποίο ελέγχθηκε για την ακρίβεια της αποτύπωσης στις 22.9.2006 απ' τον Τοπογράφο Μηχανικό Τ.Ε. Στάμο Κωνσταντίνο, υπάλληλο της Κτηματικής Υπηρεσίας Λασιθίου και θεωρήθηκε την ίδια ημερομηνία απ' την Χριστοφίδη Μαρία, αναπληρώτρια Προϊσταμένη της Κτηματικής Υπηρεσίας.

10. Το υπ' αριθμ. Φ 544.5/584/06/Σχ. 8946/30.5.2006 έγγραφο του Γ.Ε.Ν., αποφασίζουμε:

Επικυρώνουμε την από 22.9.2006 έκθεση της επιτροπής για τον επανακαθορισμό των οριογραμμών της παραλίας, στην περιοχή της Πλάκας Ελούντας, του Δήμου Αγίου Νικολάου, Νομού Λασιθίου, καθώς και το τοπογραφικό διάγραμμα που συνέταξε στις 15 Σεπτεμβρίου 2006, ο Σταύρος Καναβάκης, Τοπογράφος-Πολιτικός Μηχανικός, για την εκπόνηση της μελέτης Πολεοδόμησης της Πλάκας Ελούντας, σε μία (1) πινακίδα και σε κλίμακα 1:500, το οποίο ελέγχθηκε για την ακρίβεια της αποτύπωσης στις 22.9.2006 απ' τον Τοπογράφο Μηχανικό Τ.Ε. Στάμο Κωνσταντίνο, υπάλληλο της Κτηματικής Υπηρεσίας Λασιθίου και θεωρήθηκε την ίδια ημερομηνία απ' την Χριστοφίδη Μαρία, αναπληρώτρια Προϊσταμένη της Κτηματικής Υπηρεσίας.

Στο τοπογραφικό αυτό διάγραμμα επανακαθορίστηκε: Η οριογραμμή της παραλίας, στα τμήματα που περιγράφονται με τα στοιχεία: 8΄, 9΄, 10΄, 11΄, 12΄, 13΄, 14΄, 15΄, 16΄, 17, 18΄, 19΄, 20΄, 21΄, 22΄ και 25΄, 26΄, 27΄, 13, 14, 28΄ και σημειώνονται με κίτρινη συνεχή πολυγωνική γραμμή.

- Δεν υφίσταται παλαιός αιγιαλός στην περιοχή.
- Δεν υπάρχουν κτίσματα στη ζώνη της παραλίας, εκτός από ερείπια, τα οποία εξαιρούνται της ζώνης παραλίας και απ' τον αρχικό καθορισμό.
- Το τοπογραφικό διάγραμμα είναι εξαρτημένο από το Κρατικό Δίκτυο, στο Γεωδαιτικό Σύστημα Συντεταγμένων της προβολής ΕΓΣΑ '87, του Datum GRS 80.

Η απόφαση αυτή, μαζί με την έκθεση της επιτροπής και το τοπογραφικό διάγραμμα, να δημοσιευθούν στην Εφημερίδα της Κυβερνήσεως.

Ηράκλειο, 27 Οκτωβρίου 2006

Ο Γενικός Γραμματέας Περιφέρειας
ΣΕΡΑΦΕΙΜ ΤΣΟΚΑΣ

---

ΕΚΘΕΣΗ ΕΠΙΤΡΟΠΗΣ

Για τον επανακαθορισμό της γραμμής της παραλίας, στην περιοχή της Πλάκας Ελούντας, του Δήμου Αγίου Νικολάου Νομού Λασιθίου.

Σήμερα Δευτέρα 22 Σεπτεμβρίου 2006 οι κάτωθι:

Χριστοφίδη Μαρία, αναπληρώτρια Προϊσταμένη της Κτηματικής Υπηρεσίας Λασιθίου, ως Πρόεδρος της επιτροπής

και οι:

1. Στάμος Κωνσταντίνος, Τοπογράφος Μηχανικός Τ.Ε., υπάλληλος της Κτηματικής Υπηρεσίας Λασιθίου,

2. Μέλισσουργάκης Ιωάννης, Υποπλοίαρχος Λ.Σ., αναπληρωτής του Λιμενάρχη του Λ/Χ Αγίου Νικολάου,

3. Παυλίδης Ευάγγελος. Διευθυντής της Δ/νσης Πολεοδομίας και Περιβάλλοντος της Νομαρχιακής Αυτοδιοίκησης Λασιθίου,

4. Μαυράκης Εμμανουήλ, Διευθυντής της ΔΙ.ΠΕ.ΧΩ της Γενικής Γραμματείας της Περιφέρειας Κρήτης

ως μέλη,

αποτελούντες την επιτροπή καθορισμού οριογραμμών αιγιαλού παραλίας και παλαιού αιγιαλού, όπως προβλέπεται από το άρθρο 3 του ν. 2971/2001, που συγκροτήθηκε με την υπ' αριθμ. 4665/28.2.2005 απόφαση του Γενικού Γραμματέα της Περιφέρειας Κρήτης, μεταβήκαμε επιτόπου, στην περιοχή της Πλάκας Ελούντας του Δήμου Αγίου Νικολάου και αφού λάβαμε υπόψιν:

1. Τις σχετικές διατάξεις του ν. 2971/2001 (Φ.Ε.Κ. 285/Α/19.12.2001), «περί αιγιαλού, παραλίας και άλλες διατάξεις».

2. Το υπ' αριθμ. 1008244/857/Β0010/11.3.2002 έγγραφο του Υπουργείου Οικονομίας και Οικονομικών, με το οποίο παρέχονται διευκρινίσεις για το ν. 2971/2001.

3. Την από 23.10.2003 αίτηση των Ισμήνης Γραμματικάκη-Παναγιωτίδου, Γεωργίου Παναγιωτίδη κ.λ.π., με την οποία ζητείται ο επανακαθορισμός της οριογραμμής της παραλίας στην εν λόγω περιοχή.

4. Την υπ' αριθμ. 2146/14.5.1982 απόφαση Νομάρχη Λασιθίου (ΦΕΚ448/Δ/13.9.1982) με την οποία καθορίσθηκαν

οι οριογραμμές του αιγιαλού και της παραλίας στην εν λόγω περιοχή.

5. Το τοπογραφικό διάγραμμα πού˘συνέταξε στις 15 Σεπτεμβρίου 2006, ο Σταύρος Καναβάκης, Τοπογράφος-Πολιτικός Μηχανικός για την εκπόνηση της μελέτης Πολεοδόμησης της Πλάκας Ελούντας, σε μία (1) πινακίδα και σε κλίμακα 1:500, το οποίο ελέγχθηκε για την ακρίβεια της αποτύπωσης στις 22.9.2006 απ' τον Τοπογράφο Μηχανικό Τ.Ε. Στάμο Κωνσταντίνο, υπάλληλο της Κτηματικής Υπηρεσίας Λασιθίου και θεωρήθηκε την ίδια ημερομηνία από την Χριστοφίδη Μαρία, αναπληρώτρια Προϊσταμένη της Κτηματικής Υπηρεσίας.

6. Το υπ' αριθμ. 2961/04/8.9.2005 έγγραφο του Τμήματος Πολεοδομικού Σχεδιασμού και Εφαρμογών της Δνσης ΠΕ.ΧΩ. της Περιφέρειας Κρήτης, με το οποίο μας διαβιβάστηκε η πινακίδα της κτηματογραφικής αποτύπωσης με καθορισμένη τη γραμμή δόμησης.

7. Το υπ' αριθμ. Φ 544.5/584/06/Σχ. 8946/30.5.2006 έγγραφο του Γ.Ε.Ν.

8. Τα στοιχεία που προέκυψαν από τη σημερινή επιτόπια μετάβαση, σχετικά με τη μορφολογία της περιοχής και ειδικότερα:

α) Ο οικισμός της Πλάκας έχει χαρακτηρισθεί παραδοσιακός και στην παραλιακή περιοχή υπάρχουν κτίσματα τα οποία έχουν κατασκευαστεί κατόπιν αδείας πριν απ' τον αρχικό καθορισμό των γραμμών του αιγιαλού και της παραλίας.

β) Η γραμμή δόμησης που καθορίσθηκε από τη ΔΙ.ΠΕ.ΧΩ., είναι περιοριστική για τη δόμηση, άσχετα με τη θέση της γραμμής παραλίας.

γ) Η εξυπηρέτηση των σκοπών της παρ. 2, του άρθρου 1, του ν. 2971/2001 και πιο συγκεκριμένα η πρόσβαση του κοινού προς τη θάλασσα στα σημεία που η γραμμή της παραλίας συμπίπτει με τη γραμμή του αιγιαλού, επιτυγχάνεται από υπάρχοντες κάθετους δρόμους.

δ) Την μη ύπαρξη εγκεκριμένων χωροταξικών κατευθύνσεων και χρήσεων γης που επηρεάζουν την παράκτια ζώνη.

ε) Στην περιοχή άμεσης γειτνίασης με την παράκτια ζώνη, δεν υπάρχουν καταγεγραμμένα δημόσια κτήματα οιασδήποτε κατηγορίας.

στ) Την μη ύπαρξη ευπαθών οικοσυστημάτων και προστατευόμενων περιοχών. Στο ανωτέρω τοπογραφικό διάγραμμα, το οποίο συνοδεύει την παρούσα έκθεση της επιτροπής, σημειώνονται:

α) Η γραμμή αιγιαλού (η οποία παραμένει ως είχε καθορισθεί με την υπ' αριθμ. 2146/14.5.1982 απόφαση Νομάρχη Λασιθίου), με μαύρη συνεχή πολυγωνική γραμμή, με στοιχεία 5,6,7,8,9,10,11,12,13,14.

β) Η γραμμή παραλίας

β1) που παραμένει ως έχει, στα τμήματα με στοιχεία 5΄, 6΄, 7΄, 8΄ και 22΄, 23΄, 24΄, 25΄, καθώς και στο τμήμα με στοιχεία 10΄, 29΄, 30΄, 31΄, 32΄, 33΄, 34΄, 10 το οποίο περιγράφει τα υφιστάμενα ερείπια και η οποία σημειώνεται με μαύρη συνεχή πολυγωνική γραμμή,

β2) που επανακαθορίζεται, στα τμήματα με στοιχεία η οποία σημειώνεται με κίτρινη συνεχή πολυγωνική γραμμή,

β3) που καταργείται, η οποία σημειώνεται με μαύρη διακεκομμένη πολυγωνική γραμμή.

Στο ανωτέρω τοπογραφικό διάγραμμα,

ΕΠΑΝΑΚΑΘΟΡΙΖΟΥΜΕ


Την γραμμή της παραλίας στα τμήματα που περιγράφονται με τα στοιχεία και σημειώνονται με κίτρινη συνεχή πολυγωνική γραμμή.

- Δεν υφίσταται παλαιός αιγιαλός στην περιοχή.
- Δεν υπάρχουν κτίσματα στη ζώνη της παραλίας, εκτός από ερείπια, τα οποία εξαιρούνται της ζώνης παραλίας και απ' τον αρχικό καθορισμό.
- Το τοπογραφικό διάγραμμα είναι εξαρτημένο από το Κρατικό Δίκτυο, στο Γεωδαιτικό Σύστημα Συντεταγμένων της προβολής ΕΓΣΑ '87, του Datum GRS 80.

Η Επιτροπή

Η Πρόεδρος
ΜΑΡΙΑ ΧΡΙΣΤΟΦΙΔΗ

Τα Μέλη
ΚΩΝΣΤΑΝΤΙΝΟΣ ΣΤΑΜΟΣ
ΕΥΑΓΓΕΛΟΣ ΠΑΥΛΙΔΗΣ
ΙΩΑΝΝΗΣ ΜΕΛΙΣΣΟΥΡΓΑΚΗΣ
ΕΜΜΑΝΟΥΗΛ ΜΑΥΡΑΚΗΣ

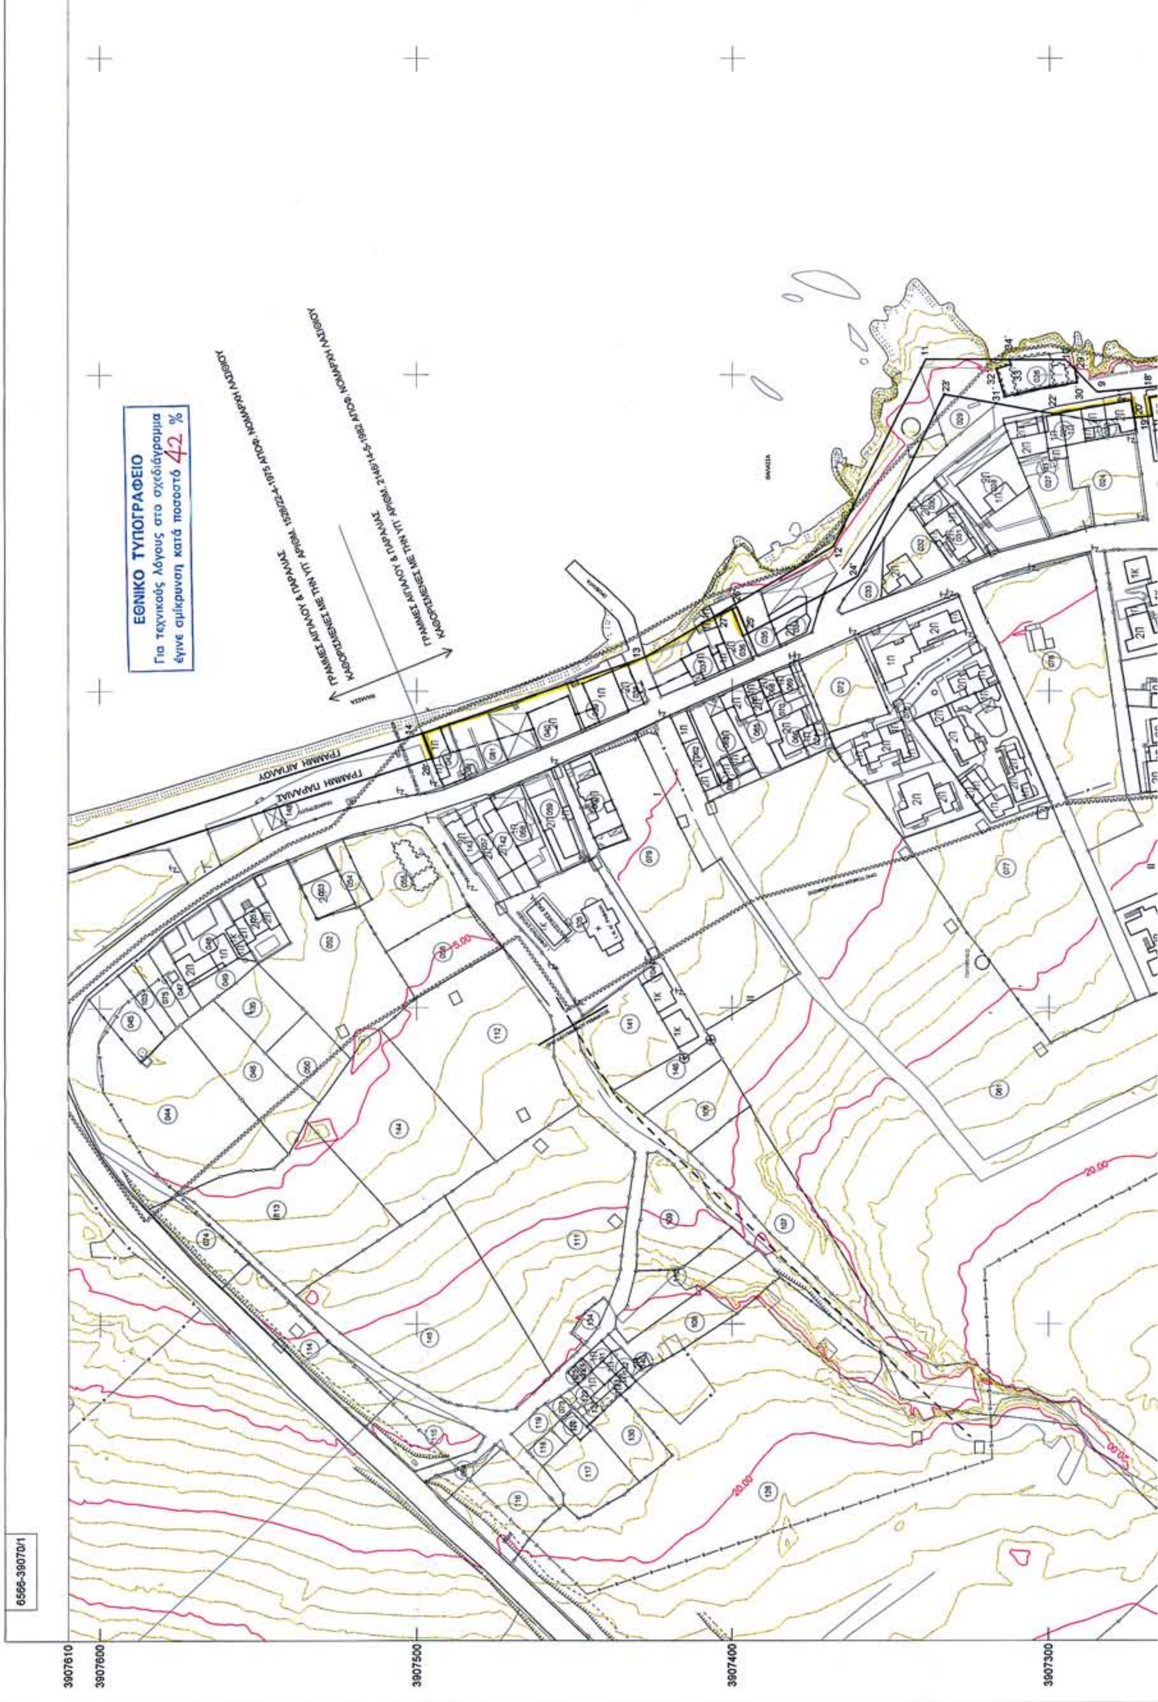
ΕΘΝΙΚΟ ΤΥΠΟΓΡΑΦΕΙΟ
Για τεχνικούς λόγους στο σχεδιάγραμμα έγινε σμίκρυνση κατά ποσοστό 42 %
ΓΡΑΜΜΗ ΑΙΓΙΑΛΟΥ
ΓΡΑΜΜΗ ΠΑΡΑΛΙΑΣ
6556-39070/1
3907610
3907600
3907500
3907400
3907300

# ΕΛΛΗΝΙΚΗ ΔΗΜΟΚΡΑΤΙΑ
# ΝΟΜΑΡΧΙΑΚΗ ΑΥΤΟΔΙΟΙΚΗΣΗ ΛΑΣΙΘΙΟΥ
# ΔΙΕΥΘΥΝΣΗ ΠΟΛΕΟΔΟΜΙΑΣ

## ΥΠΟΜΝΗΜΑ ΚΤΗΜΑΤΟΓΡΑΦΙΚΟΥ ΥΠΟΒΑΘΡΟΥ

Τριγωνομετρικό
Τριγωνομετρικό GPS
Κορυφή πολυγωνομετρίας
Χωροσταθμική αφετηρία
Φωτοσταθερό
Ορόσημο
200 Κύρια ισοϋψής καμπύλη
Δευτερεύουσα ισοϋψής καμπύλη
Κτίριο
Υπόστεγο
Κτίριο υπό κατασκευή
E Ερείπιο
Αρχαίο μνημείο
Πυλώνας ΔΕΗ
Ιστός κεραίας
Όρια γεωτεμαχίου
Άλσος ορισμένο από δένδρα ή θάμνους
Αρχαιολογικός χώρος
Μανδρότοιχος
Ξερολιθιά
Συρματοπερίφραξη

Αλλαγή χρήσης γής
Δρόμος
Αγροτικός δρόμος
Μονοπάτι
Άξονας σιδηροδρομικής γραμμής
Γέφυρα - άνω διάβαση
Γέφυρα - κάτω διάβαση
Στόμιο σήραγγας
Επιφανειακός αγωγός
Ποτάμι
Χείμαρρος
Τεχνητό αρδευτικό αυλάκι
Ακτή λίμνης - θάλασσας
Έλος
Τεχνητό πρανές
Φυσικό πρανές
Ανάχωμα
Όριο δήμου ή κοινότητας
Όριο νομού
Όριο περιφέρειας
Όριο κράτους

## ΥΠΟΜΝΗΜΑ ΠΟΛΕΟΔΟΜΙΚΗΣ ΜΕΛΕΤΗΣ

### ΧΡΗΣΕΙΣ ΓΗΣ

Όριο Οικισμού

Όριο Συνεκτικού τμήματος
Όριο Τομέων Όρων Δόμησης

### ΚΥΚΛΟΦΟΡΙΑ

## ΤΟΠΟΓΡΑΦΙΚΟ ΥΠΟΒΑΘΡΟ


ΔΙΑΓΡΑΜΜΑ ΣΥΝΔΕΣΗΣ ΦΥΛΛΩΝ

| | | |
|---|---|---|
| 6558-39076/1 | 6566-39076/1 | 6574-39076/1 |
| 6558-39070/1 | 6566-39070/1 | 6574-39070/1 |
| 6558-39064/1 | 6566-39064/1 | 6574-39064/1 |

ΝΟΜΟΣ
ΛΑΣΙΘΙΟΥ (47)

ΔΗΜΟΣ
ΑΓ. ΝΙΚΟΛΑΟΥ
ΠΛΑΚΑ ΕΛΟΥΝΤΑΣ

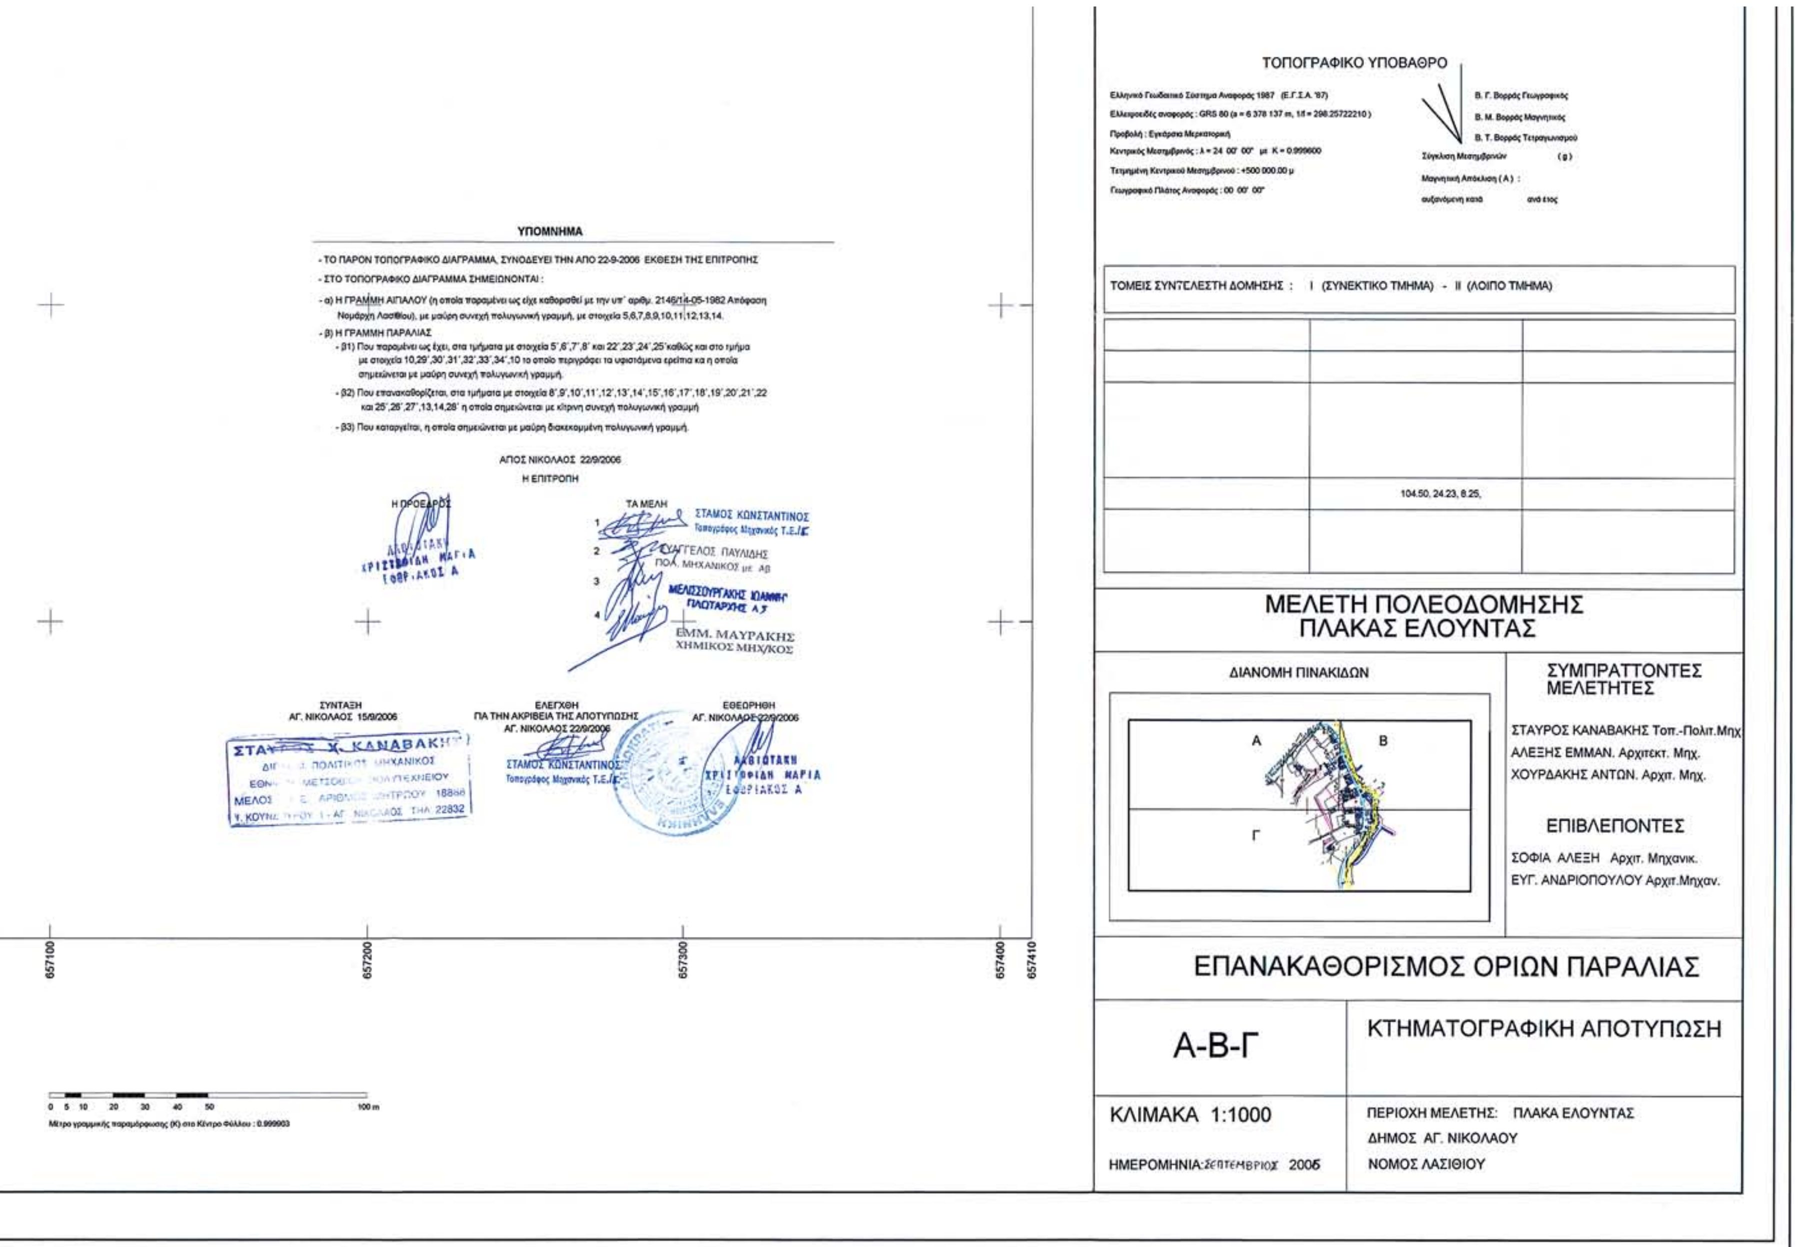


ΥΠΟΜΝΗΜΑ
- ΤΟ ΠΑΡΟΝ ΤΟΠΟΓΡΑΦΙΚΟ ΔΙΑΓΡΑΜΜΑ, ΣΥΝΟΔΕΥΕΙ ΤΗΝ ΑΠΟ 22-9-2006 ΕΚΘΕΣΗ ΤΗΣ ΕΠΙΤΡΟΠΗΣ
- ΣΤΟ ΤΟΠΟΓΡΑΦΙΚΟ ΔΙΑΓΡΑΜΜΑ ΣΗΜΕΙΩΝΟΝΤΑΙ :
- α) Η ΓΡΑΜΜΗ ΑΙΓΙΑΛΟΥ (η οποία παραμένει ως είχε καθορισθεί με την υπ' αριθμ. 2146/14-05-1982 Απόφαση Νομάρχη Λασιθίου), με μαύρη συνεχή πολυγωνική γραμμή, με στοιχεία 5,6,7,8,9,10,11,12,13,14.
- β) Η ΓΡΑΜΜΗ ΠΑΡΑΛΙΑΣ
- β1) Που παραμένει ως έχει, στα τμήματα με στοιχεία 5',6',7',8' και 22',23',24',25' καθώς και στο τμήμα με στοιχεία 10,29',30',31',32',33',34',10 το οποίο περιγράφει τα υφιστάμενα ερείπια και η οποία σημειώνεται με μαύρη συνεχή πολυγωνική γραμμή.
- β2) Που επανακαθορίζεται, στα τμήματα με στοιχεία 8',9',10',11',12',13',14',15',16',17',18',19',20',21',22 και 25',26',27',13,14,28' η οποία σημειώνεται με κίτρινη συνεχή πολυγωνική γραμμή
- β3) Που καταργείται, η οποία σημειώνεται με μαύρη διακεκομμένη πολυγωνική γραμμή.
ΑΓΙΟΣ ΝΙΚΟΛΑΟΣ 22/9/2006
Η ΕΠΙΤΡΟΠΗ
Η ΠΡΟΕΔΡΟΣ
ΤΑ ΜΕΛΗ
1 ΣΤΑΜΟΣ ΚΩΝΣΤΑΝΤΙΝΟΣ Τοπογράφος Μηχανικός Τ.Ε.Ι.Ε.
2 ΕΥΑΓΓΕΛΟΣ ΠΑΥΛΙΔΗΣ ΠΟΛ. ΜΗΧΑΝΙΚΟΣ με ΑΒ
3 ΜΕΛΙΣΣΟΥΡΓΑΚΗΣ ΙΩΑΝΝΗΣ ΠΛΩΤΑΡΧΗΣ Λ.Σ.
4 ΕΜΜ. ΜΑΥΡΑΚΗΣ ΧΗΜΙΚΟΣ ΜΗΧ/ΚΟΣ
ΣΥΝΤΑΞΗ
ΑΓ. ΝΙΚΟΛΑΟΣ 15/9/2006
ΕΛΕΓΧΘΗ
ΓΙΑ ΤΗΝ ΑΚΡΙΒΕΙΑ ΤΗΣ ΑΠΟΤΥΠΩΣΗΣ
ΑΓ. ΝΙΚΟΛΑΟΣ 22/9/2006
ΣΤΑΜΟΣ ΚΩΝΣΤΑΝΤΙΝΟΣ Τοπογράφος Μηχανικός Τ.Ε.Ι.Ε.
ΕΘΕΩΡΗΘΗ
ΑΓ. ΝΙΚΟΛΑΟΣ 22/9/2006
657100
657200
657300
657400
657410
0 5 10 20 30 40 50 100 m
ΤΟΠΟΓΡΑΦΙΚΟ ΥΠΟΒΑΘΡΟ
Ελληνικό Γεωδαιτικό Σύστημα Αναφοράς 1987 (Ε.Γ.Σ.Α. '87)
Ελλειψοειδές αναφοράς : GRS 80 (a = 6 378 137 m, 1/f = 298.25722210)
Προβολή : Εγκάρσια Μερκατορική
Κεντρικός Μεσημβρινός : λ = 24 00' 00" με K = 0.999600
Τετμημένη Κεντρικού Μεσημβρινού : +500 000.00 μ
Γεωγραφικό Πλάτος Αναφοράς : 00 00' 00"
Β. Γ. Βορράς Γεωγραφικός
Β. Μ. Βορράς Μαγνητικός
Β. Τ. Βορράς Τετραγωνισμού
Σύγκλιση Μεσημβρινών (g)
Μαγνητική Απόκλιση (A) :
αυξανόμενη κατά ανά έτος
ΤΟΜΕΙΣ ΣΥΝΤΕΛΕΣΤΗ ΔΟΜΗΣΗΣ : I (ΣΥΝΕΚΤΙΚΟ ΤΜΗΜΑ) - II (ΛΟΙΠΟ ΤΜΗΜΑ)
104.50, 24.23, 8.25,
ΜΕΛΕΤΗ ΠΟΛΕΟΔΟΜΗΣΗΣ
ΠΛΑΚΑΣ ΕΛΟΥΝΤΑΣ
ΔΙΑΝΟΜΗ ΠΙΝΑΚΙΔΩΝ
Α
Β
Γ
ΣΥΜΠΡΑΤΤΟΝΤΕΣ
ΜΕΛΕΤΗΤΕΣ
ΣΤΑΥΡΟΣ ΚΑΝΑΒΑΚΗΣ Τοπ.-Πολιτ.Μηχ.
ΑΛΕΞΗΣ ΕΜΜΑΝ. Αρχιτεκτ. Μηχ.
ΧΟΥΡΔΑΚΗΣ ΑΝΤΩΝ. Αρχιτ. Μηχ.
ΕΠΙΒΛΕΠΟΝΤΕΣ
ΣΟΦΙΑ ΑΛΕΞΗ Αρχιτ. Μηχανικ.
ΕΥΓ. ΑΝΔΡΙΟΠΟΥΛΟΥ Αρχιτ.Μηχαν.
ΕΠΑΝΑΚΑΘΟΡΙΣΜΟΣ ΟΡΙΩΝ ΠΑΡΑΛΙΑΣ
Α-Β-Γ
ΚΤΗΜΑΤΟΓΡΑΦΙΚΗ ΑΠΟΤΥΠΩΣΗ
ΚΛΙΜΑΚΑ 1:1000
ΗΜΕΡΟΜΗΝΙΑ: ΣΕΠΤΕΜΒΡΙΟΣ 2005
ΠΕΡΙΟΧΗ ΜΕΛΕΤΗΣ: ΠΛΑΚΑ ΕΛΟΥΝΤΑΣ
ΔΗΜΟΣ ΑΓ. ΝΙΚΟΛΑΟΥ
ΝΟΜΟΣ ΛΑΣΙΘΙΟΥ

Αριθμ. 6230 (3)

Κήρυξη αναδασωτέας έκτασης εμβαδού 15.265 τ.μ. στη θέση « Κόκκινη Τοιχίδα» περιφέρειας Δήμου Τυλίσου (Δημ. Διαμ. Δαμάστας).

Ο ΓΕΝΙΚΟΣ ΓΡΑΜΜΑΤΕΑΣ ΠΕΡΙΦΕΡΕΙΑΣ ΚΡΗΤΗΣ

Έχοντας υπόψη:

1. Το ν. 2503/1997 «Διοίκηση, οργάνωση, στελέχωση της Περιφέρειας, ρύθμιση θεμάτων για την τοπική αυτοδιοίκηση και άλλες διατάξεις» (ΦΕΚ107/τ.Α./30.5.1997).

2. Τις διατάξεις του άρθρου 117 παρ. 3 του Συντάγματος.

3. Τις διατάξεις του άρθρου 5 του ν. 3200/1955 «Περί Διοικητικής Αποκέντρωσης» όπως τροποποιήθηκαν και συμπληρώθηκαν μεταγενέστερα με το ν.δ. 532/1970».

4. Τις διατάξεις του ν. 998/1979 «Περί προστασίας των δασών και δασικών εν γένει εκτάσεων της χώρας» (ΦΕΚ 289/1979/τ.Α΄) και ειδικότερα του άρθρου 38 παρ. 1 σε συνδυασμό με το άρθρο 41 παρ. 1.

5. Τις διατάξεις του ν. 3208/2003 «Προστασία των δασικών οικοσυστημάτων, κατάρτιση δασολογίου, ρύθμιση εμπραγμάτων δικαιωμάτων επί δασών και δασικών εν γένει εκτάσεων και άλλες διατάξεις» (ΦΕΚ 303/τ.Α΄/2003) και ειδικότερα τις παρ. 8 και 15 άρθρου 1 του νόμου αυτού.

6. Τις υπ' αριθμ. 159140/1077/12.3.1980, 1099/26.10.2004 ερμηνευτικές εγκυκλίους των ν. 998/1979 και 3208/2003 αντίστοιχα του Υπουργού Γεωργίας και Υπουργού Αγροτικής Ανάπτυξης και Τροφίμων .

7. Τις διαταγές του Υπουργείου Γεωργίας: α) 204809/761/24.2.1978, β) 210851/12.4.1978, γ) 222899/2424/10.7.1978, δ) 173235/2090/3.7.1979, ε) 160417/1160/8.7.1980, ζ) 182447/3049/24.9.1980, η) 178936/4496/20.11.981, θ) 154659/24.5.1982 εγκυκλίους του Υπουργείου Γεωργίας με τις οποίες δόθηκαν οδηγίες στις Δασικές Υπηρεσίες για την κήρυξη εκτάσεων αναδασωτέων.

8. Την υπ' αριθμ. 1151/1997 απόφαση Συμβουλίου Επικρατείας (Τμήμα Ε΄), την υπ' αριθμ. 331/1989 ατομική γνωμοδότηση του Παρέδρου Διοίκησης Αλ. Τζεφεράκου η οποία έγινε αποδεκτή από τον Υφ. Γεωργίας με το υπ' αριθμ. 87590/15467/2.6.1999 έγγραφο Υπουργού Γεωργίας, την υπ' αριθμ. 87234/7539/3.9.1997 εγκύκλιο του Υπουργού Γεωργίας και το υπ' αριθμ. 114959/855 πετ/12.1.2000 έγγραφο του Γενικού Δ/ντή Γενικής Γραμματείας Δασών και Φ.Π. (για την κήρυξη δασικής εκτάσεως που καταστράφηκε ή αναδασωτέας, δεν απαιτείται η προηγούμενη επίλυση τυχόν αμφισβητήσεων για τον χαρακτήρα της υπό αναδάσωση εκτάσεως ως Δασικής ή μη κατά την διαδικασία του άρθρου 14 του ν. 998/1979).

9. Την υπ' αριθμ. 838/2002 απόφαση του Συμβουλίου Επικρατείας, καθώς και το υπ' αριθμ. 105204/2793/31.7.2002 έγγραφο του Τμήματος Νομικών Υποθέσεων του Υπουργείου Γεωργίας σύμφωνα με τα οποία: α) η έκδοση πράξης χαρακτηρισμού και η έκδοση απόφασης κήρυξης έκτασης ως αναδασωτέας ακολουθούν διακεκριμένες μεταξύ τους διαδικασίες, που αποκλείονται αμοιβαίως, β) Το αρμόδιο για χαρακτηρισμό όργανο δεν μπορεί να προβεί σε έκδοση πράξης χαρακτηρισμού στην περίπτωση που η προς χαρακτηρισμό έκταση έχει κηρυχθεί αναδασωτέα ή διαπιστώνεται ότι συντρέχουν οι προϋποθέσεις για την κήρυξή της, σύμφωνα με το άρθρο 117 του Συντάγματος και 38 του ν. 998/1979.

10. Τα υπ' αριθμ. 6013/28.1.2004, 353/8.5.-2004 έγγραφα του Υπουργείου Εσωτερικών Δημόσιας Διοίκησης και Αποκέντρωσης σχετικά με την αποστολή δημοσιευμάτων στην Εφημερίδα της Κυβερνήσεως.

11. Το υπ' αριθμ. 353/8.5.2001 έγγραφο Γενικής Γραμματείας του Υπουργικού Συμβουλίου σχετικά με τη σύνταξη Διοικητικών πράξεων που δημοσιεύονται στο Β΄ και Δ΄ τεύχος της Εφημερίδας της Κυβερνήσεως.

12. Τα υπ' αριθμ. 83652/1282/10.6.1987, 101542/12985/16.10.1989 έγγραφα του Τμήματος Νομικών Υποθέσεων του Υπουργείου Αγροτικής Ανάπτυξης και Τροφίμων σύμφωνα με τα οποία στις περιπτώσεις ακύρωσης μιας διοικητικής πράξης λόγω ελαττώματος στην αιτιολογία, η διοίκηση μπορεί να εκδώσει νέα πράξη (με το ίδιο περιεχόμενο που είχε και η ακυρωθείσα) με την προσήκουσα αιτιολογία (ΣτΕ 1340/1972, 2046/1975).

13. Την υπ' αριθμ. 6229/22.9.2006 εισήγηση της Δ/νσης Δασών Ηρακλείου για κήρυξη ως αναδασωτέας της εκτάσεως, που αναφέρεται στο θέμα, της οποίας η βλάστηση καταστράφηκε από εκχέρσωση με σκοπό την προστασία της, την διατήρηση του δασικού χαρακτήρα της, ώστε να αποκλεισθεί η διάθεση αυτής για άλλο προορισμό και την επαναφορά με φυσική ή τεχνητή αναγέννηση της δασικής βλαστήσεως στην προ της αλλοιώσεως κατάσταση.

14. Την υπ' αριθμ. 6730/12.8.2003 απόφασή μας «Ορισμός εισηγητών και μεταβίβαση εξουσίας υπογραφής «Με εντολή Γενικού Γραμματέα» αποφάσεων, εγγράφων και άλλων πράξεων στον Γενικό Διευθυντή, στους Προϊσταμένους Διευθύνσεων και Προϊσταμένους τμημάτων και Γραφείων των Υπηρεσιών της Περιφέρειας Κρήτης» (ΦΕΚ 1288/τ.Β΄/12.9.2003), όπως τροποποιήθηκε και συμπληρώθηκε με τις υπ' αριθμ. 8548/14.4.2004, 9928/17.12.2004 όμοιες (ΦΕΚ 615/τ.Β΄/27.4.2004 και 1983/τ.Β΄/31.12.2004 αντίστοιχα), αποφασίζουμε:

Κηρύσσουμε αναδασωτέα με σκοπό την προστασία τους, την διατήρηση του δασικού χαρακτήρα τους ώστε να αποκλεισθεί η διάθεση αυτής για άλλο προορισμό και την επαναφορά με φυσική ή τεχνητή αναγέννηση της δασικής βλάστησης στην πριν της αλλοιώσεως τους κατάσταση τις δημόσιες δασικές εκτάσεις (παρ. 2 άρθρου 3 ν. 998/1979 όπως τροποποιήθηκε με το εδαφ. β παρ. 1 άρθρου 1 ν. 3208/2003) εμβαδού δέκα πέντε στρεμμάτων και διακοσίων εξήντα πέντε τετρ. μέτρων (15.265 τ.μ.). που βρίσκονται στην θέση «Κόκκινη Τοιχίδα» περιφέρειας Δήμου Τυλίσου (Δημ. Διαμ. Δαμάστας) και προσδιορίζονται από τα στοιχεία: α) 1, 2, 3, 4, 5, 6, 7, 1, β) 8, 9, 10, .................. 41, 42, 8, και γ) 43, 44, 45, 46, 43, στο με ημερομηνία 22.9.2006 συνημμένο τοπογραφικό διάγραμμα των Δασολόγων Γεωργίου Παπαδόπουλου

και Παντελή Αρβανίτη το οποίο έχει θεωρηθεί από το Δ/ντή Δασών Ηρακλείου.

Οι εκτάσεις συνορεύουν από όλα τα σημεία του ορίζοντα με Δασικές εκτάσεις, όπως και στο συνημμένο διάγραμμα φαίνεται το οποίο αποτελεί αναπόσπαστο μέρος της απόφασης αυτής.

Η απόφαση αυτή να δημοσιευθεί στην Εφημερίδα της Κυβερνήσεως.

Ηράκλειο, 27 Οκτωβρίου 2006


Με εντολή Γενικού Γραμματέα Περιφέρειας
Ο Γενικός Διευθυντής
ΕΥΣΤΑΘΙΟΣ ΤΖΟΥΑΝΑΚΗΣ

ΕΘΝΙΚΟ ΤΥΠΟΓΡΑΦΕΙΟ
Για τεχνικούς λόγους στο σχεδιάγραμμα έγινε σμίκρυνση κατά ποσοστό 78 %

ΠΕΡΙΦΕΡΕΙΑ ΚΡΗΤΗΣ
ΓΕΝΙΚΗ Δ/ΝΣΗ ΠΕΡΙΦΕΡΕΙΑΣ
Δ/ΝΣΗ ΔΑΣΩΝ ΗΡΑΚΛΕΙΟΥ

Τοπογραφικό διάγραμμα αναδασωτέας έκτασης στη θέση *"Κόκκινη Τοιχίδα"* Δ.Δ. Δαμάστας, Δήμου Τυλίσου, που ορίζεται με τα στοιχεία: Τμήμα Α (1,2,3,4,5,6,7,1), Τμήμα Β (8,9,10,.....41,42,8) Τμήμα Γ (43,44,45,46,43) συνολικού εμβαδού 15.265 τ.μ. και αποτελεί αναπόσπαστο τμήμα της υπ' αριθμ......6230/27.10.2006.........απόφασης του κ. Γενικού Γραμματέα Περιφέρειας Κρήτης

Απόσπασμα Χάρτη Κλίμακας 1:40.000

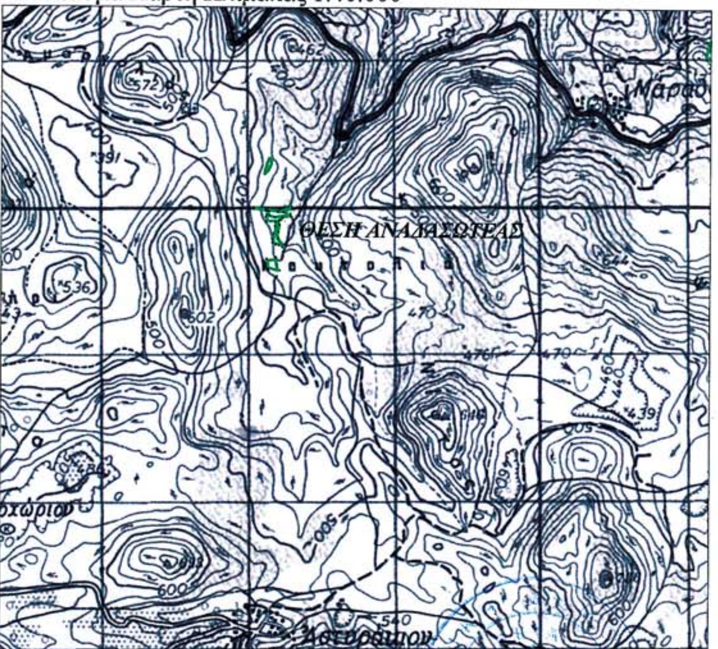


Ηράκλειο 22/09/2009
Οι Συντάκτες

Γεώργιος Παπαδόπουλος
Δασολόγος


Παντελής Αρβανίτης
Δασολόγος

Ηράκλειο 22/09/2006
Ο Διευθυντής

Αναστάσιος Ιωάννου
Δασολόγος


ΤΟΠΟΓΡΑΦΙΚΑ ΔΙΑΓΡΑΜΜΑΤΑ

ΚΛΙΜΑΚΑ 1:2000

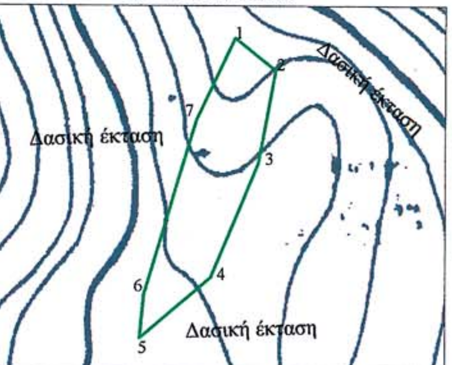


| ΣΥΝΤΕΤΑΓΜΕΝΕΣ ΣΗΜΕΙΩΝ | | |
|---|---|---|
| Α/Α | Χ | Ψ |
| 1 | 585947.66 | 3911360.13 |
| 2 | 585961.390 | 3911349.17 |
| 3 | 585955.64 | 3911317.69 |
| 4 | 585939.35 | 3911278.71 |
| 5 | 585915.31 | 3911258.15 |
| 6 | 585916.68 | 3911272.95 |
| 7 | 585934.29 | 3911332.28 |

ΚΛΙΜΑΚΑ 1:4000

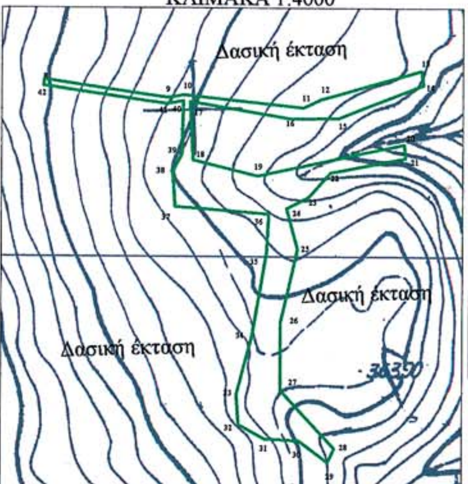


| ΣΥΝΤΕΤΑΓΜΕΝΕΣ ΣΗΜΕΙΩΝ | | | | | |
|---|---|---|---|---|---|
| Α/Α | Χ | Ψ | Α/Α | Χ | Ψ |
| 8 | 585843.62 | 3911024.66 | 26 | 586003.95 | 3910859.69 |
| 9 | 585926.72 | 3911012.56 | 27 | 586004.21 | 3910814.14 |
| 10 | 585937.67 | 3911014.46 | 28 | 586041.11 | 3910775.01 |
| 11 | 586019.21 | 3911005.88 | 29 | 586036.65 | 3910765.73 |
| 12 | 586031.27 | 3911011.54 | 30 | 586016.82 | 3910780.33 |
| 13 | 586100.77 | 3911031.03 | 31 | 585993.52 | 3910781.45 |
| 14 | 586102.06 | 3911021.51 | 32 | 585975.82 | 3910791.02 |
| 15 | 586043.51 | 3910998.72 | 33 | 585974.11 | 3910811.34 |
| 16 | 586011.36 | 3910998.28 | 34 | 585984.34 | 3910850.26 |
| 17 | 585941.91 | 3911009.71 | 35 | 585994.40 | 3910907.67 |
| 18 | 585943.81 | 3910970.04 | 36 | 585995.66 | 3910933.56 |
| 19 | 585987.86 | 3910959.50 | 37 | 585932.00 | 3910938.50 |
| 20 | 586089.21 | 3910980.95 | 38 | 585930.25 | 3910962.51 |
| 21 | 586089.82 | 3910971.40 | 39 | 585936.21 | 3910973.66 |
| 22 | 586037.81 | 3910961.69 | 40 | 585937.36 | 3911010.45 |
| 23 | 586022.82 | 3910944.91 | 41 | 585926.79 | 3911008.51 |
| 24 | 586007.75 | 3910937.37 | 42 | 585843.05 | 3911020.71 |
| 25 | 586015.58 | 3910909.72 | | | |

ΚΛΙΜΑΚΑ 1:4000




| ΣΥΝΤΕΤΑΓΜΕΝΕΣ ΣΗΜΕΙΩΝ | | |
|---|---|---|
| Α/Α | Χ | Ψ |
| 43 | 585938.04 | 3910617.44 |
| 44 | 585933.08 | 3910666.76 |
| 45 | 585989.05 | 3910674.69 |
| 46 | 586004.92 | 3910599.05 |



**ΑΠΟ ΤΟ ΕΘΝΙΚΟ ΤΥΠΟΓΡΑΦΕΙΟ**
ΚΑΠΟΔΙΣΤΡΙΟΥ 34 * ΑΘΗΝΑ 104 32 * ΤΗΛ. 210 52 79 000 * FAX 210 52 21 004
ΗΛΕΚΤΡΟΝΙΚΗ ΔΙΕΥΘΥΝΣΗ: http://www.et.gr – e-mail: webmaster@et.gr